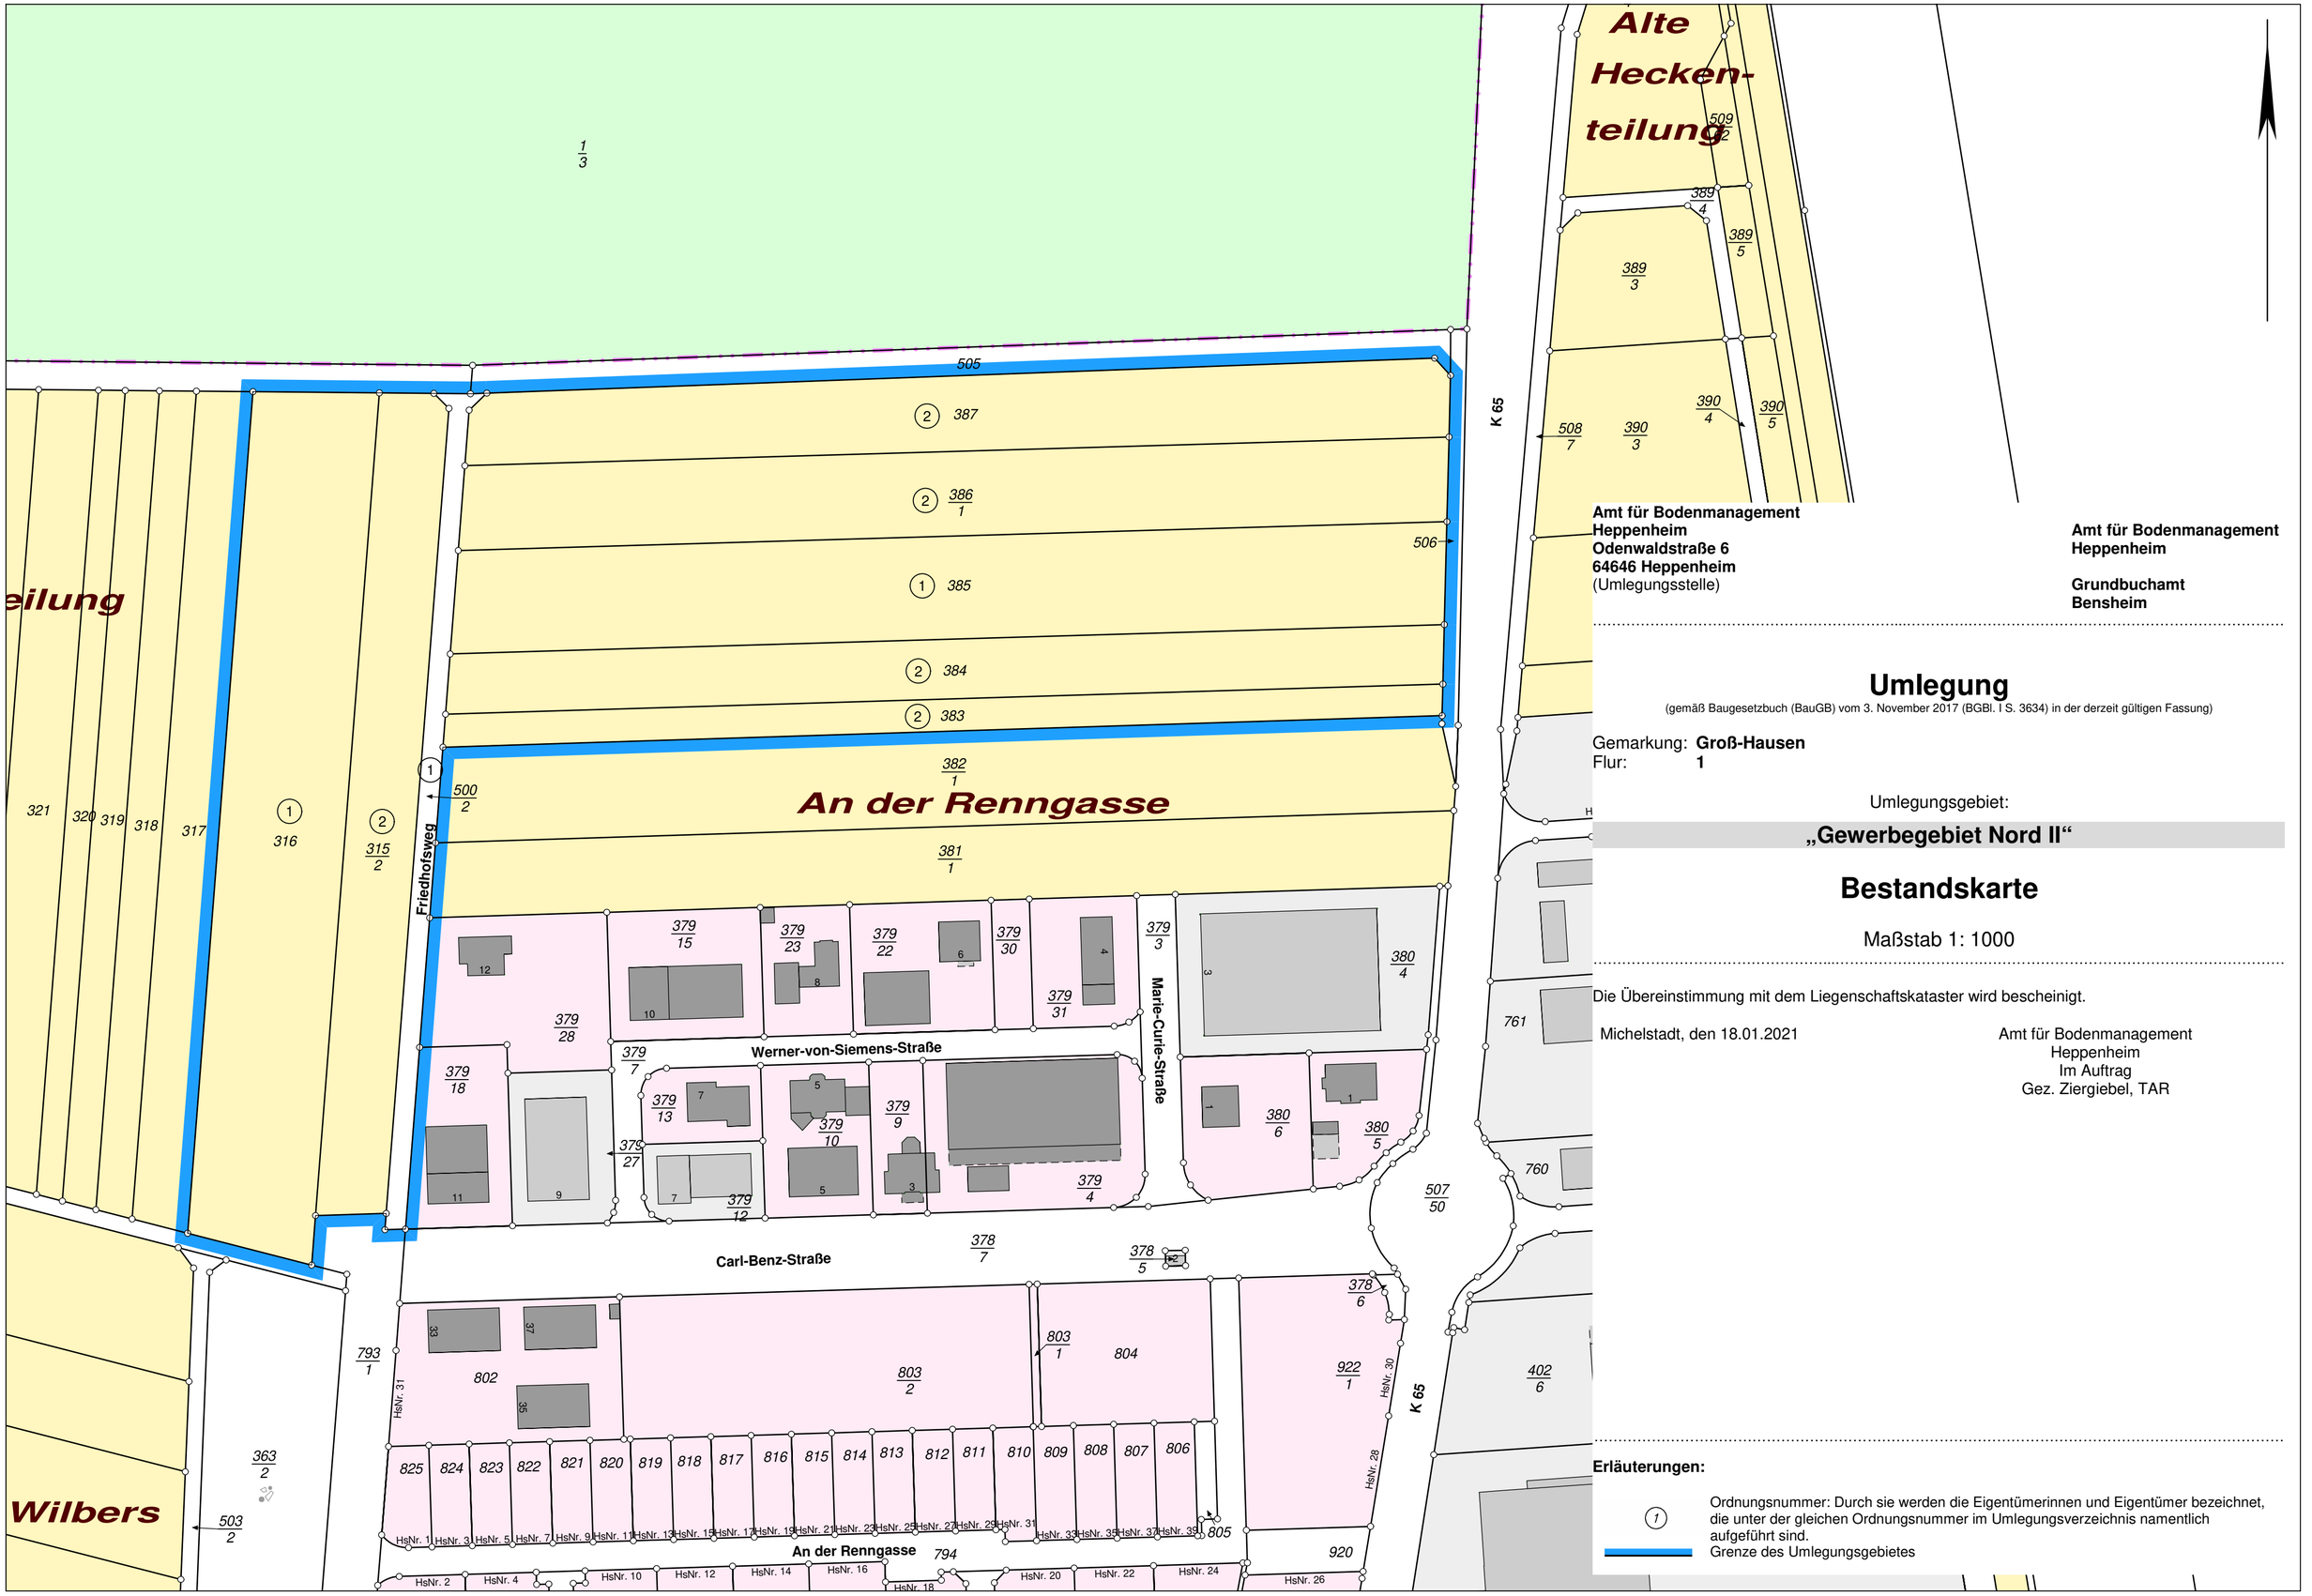

Amt für Bodenmanagement
Heppenheim
Odenwaldstraße 6
64646 Heppenheim
(Umlegungsstelle)

Amt für Bodenmanagement
Heppenheim

Grundbuchamt
Bensheim

Umlegung

(gemäß Baugesetzbuch (BauGB) vom 3. November 2017 (BGBl. I S. 3634) in der derzeit gültigen Fassung)

Gemarkung: **Groß-Hausen**
Flur: **1**

Umlegungsgebiet:

„Gewerbegebiet Nord II“

Bestandskarte

Maßstab 1: 1000

Die Übereinstimmung mit dem Liegenschaftskataster wird bescheinigt.

Michelstadt, den 18.01.2021

Amt für Bodenmanagement
Heppenheim
Im Auftrag
Gez. Ziergiebel, TAR

Erläuterungen:

(1) Ordnungsnummer: Durch sie werden die Eigentümerinnen und Eigentümer bezeichnet, die unter der gleichen Ordnungsnummer im Umlegungsverzeichnis namentlich aufgeführt sind.

Grenze des Umlegungsgebietes